

**MEMORIAL ERBO STENZEL: UMA HOMENAGEM INTEGRAL**

Erbo Stenzel, além de um talentoso escultor aclamado em salões de arte, era um mestre do xadrez, ostentando o título de campeão paranaense. Sua genialidade transcendeu as fronteiras da arte, permeando também o universo estratégico do tabuleiro.

A essência da nossa proposta para o Concurso de Memorial Erbo Stenzel em Curitiba-PR encontra-se na criação de uma praça singular, concebida como um tabuleiro de xadrez. Localizada estrategicamente nos fundos do terreno, a praça respeita o raio de proteção das araucárias existentes, símbolos da nossa paisagem. Para garantir essa integração harmoniosa, precisamos realocar duas pequenas árvores que já habitavam o terreno, assegurando o respeito ao meio ambiente.

Para acessar essa praça, projetamos um caminho sutilmente em aclave acompanhando o desnível natural do terreno a partir da rota principal do Parque Vista Alegre, proporcionando uma experiência gradual e convidativa aos visitantes. O piso, tanto do tabuleiro quanto do acesso, é composto por fulget em placas, ou seja, por revestimento cimentício escovado, uma escolha fundamentada em sua durabilidade e praticidade na manutenção.

Notabuleiro, surpreendemos os visitantes com quatro pares de esculturas aparentemente simples, porém repletas de significado. Construídas em concreto armado, essas esculturas não apenas simbolizam as peças de xadrez, mas também revelam uma complexidade oculta. Suas formas delineiam silhuetas que remetem a figuras emblemáticas da obra do

escultor, uma homenagem integral a Erbo Stenzel.

Essa abordagem contemporânea do legado e da trajetória de Stenzel destaca quatro silhuetas marcantes:

1. Busto do Artista: Como não há nenhum busto conhecido do artista, esculpimos ele a partir de fotos, e em seguida retiramos a sua silhueta. Este busto não apenas retrata a imagem física de Stenzel, mas também incorpora sua essência artística e intelectual.
2. Escultura "Água para o Morro": Concebida em 1944, enquanto Erbo Stenzel era estudante bolsista na Escola Nacional de Belas Artes do Rio de Janeiro, esta obra é uma representação revolucionária de uma mulher afrodescendente.
3. Escultura "Homem Paranaense": Encomendada pelo governo estadual na comemoração do centenário da emancipação política do Paraná, esta obra foi executada por Humberto Cozzo e representa o próprio estado, confiante para o futuro, rico em cultura, porém ainda despido de identidade.
4. Escultura "Justiça": Representada por uma mulher nua, sem as tradicionais vendas, espada e balança, a figura assume uma pose não convencional, reclinada e sensual. Encomendada pelo governo estadual em 1954, esta obra também foi executada por Humberto Cozzo e esculpida num único bloco de granito.


Complementando o Memorial, integramos placas informativas que não só oferecem uma breve biografia de Erbo Stenzel, mas também

direcionam os visitantes para o acervo virtual do artista no Museu Oscar Niemeyer. Além disso, um mapa de Curitiba destaca os locais onde suas obras estão expostas na cidade, conectando o Memorial a outros pontos turísticos da região, como a Praça Generoso Marques e o MON onde há réplicas da escultura "Água para o Morro", e a Praça 19 de Dezembro que abriga o "Homem Paranaense" e a "Justiça". As placas são confeccionadas em chapas de aço, garantindo não apenas resistência, mas também uma fácil manutenção ao longo do tempo.

O Memorial Erbo Stenzel não apenas celebra o legado do artista, mas também o imortaliza em um espaço que encanta e educa, perpetuando sua memória para as gerações futuras.

**ORÇAMENTO PRÉVIO DE EXECUÇÃO**

Instalação de obra	R\$ 64.108,96
Administração local de obra	R\$ 112.689,00
Trabalhos em terra	R\$ 35.799,52
Manejo de vegetação	R\$ 1.203,72
Pisos	R\$ 58.151,73
Esculturas	R\$ 64.216,81
Drenagem	R\$ 13.514,88
Placas informativas	R\$ 12.086,06
<b>TOTAL</b>	<b>R\$ 361.770,67</b>

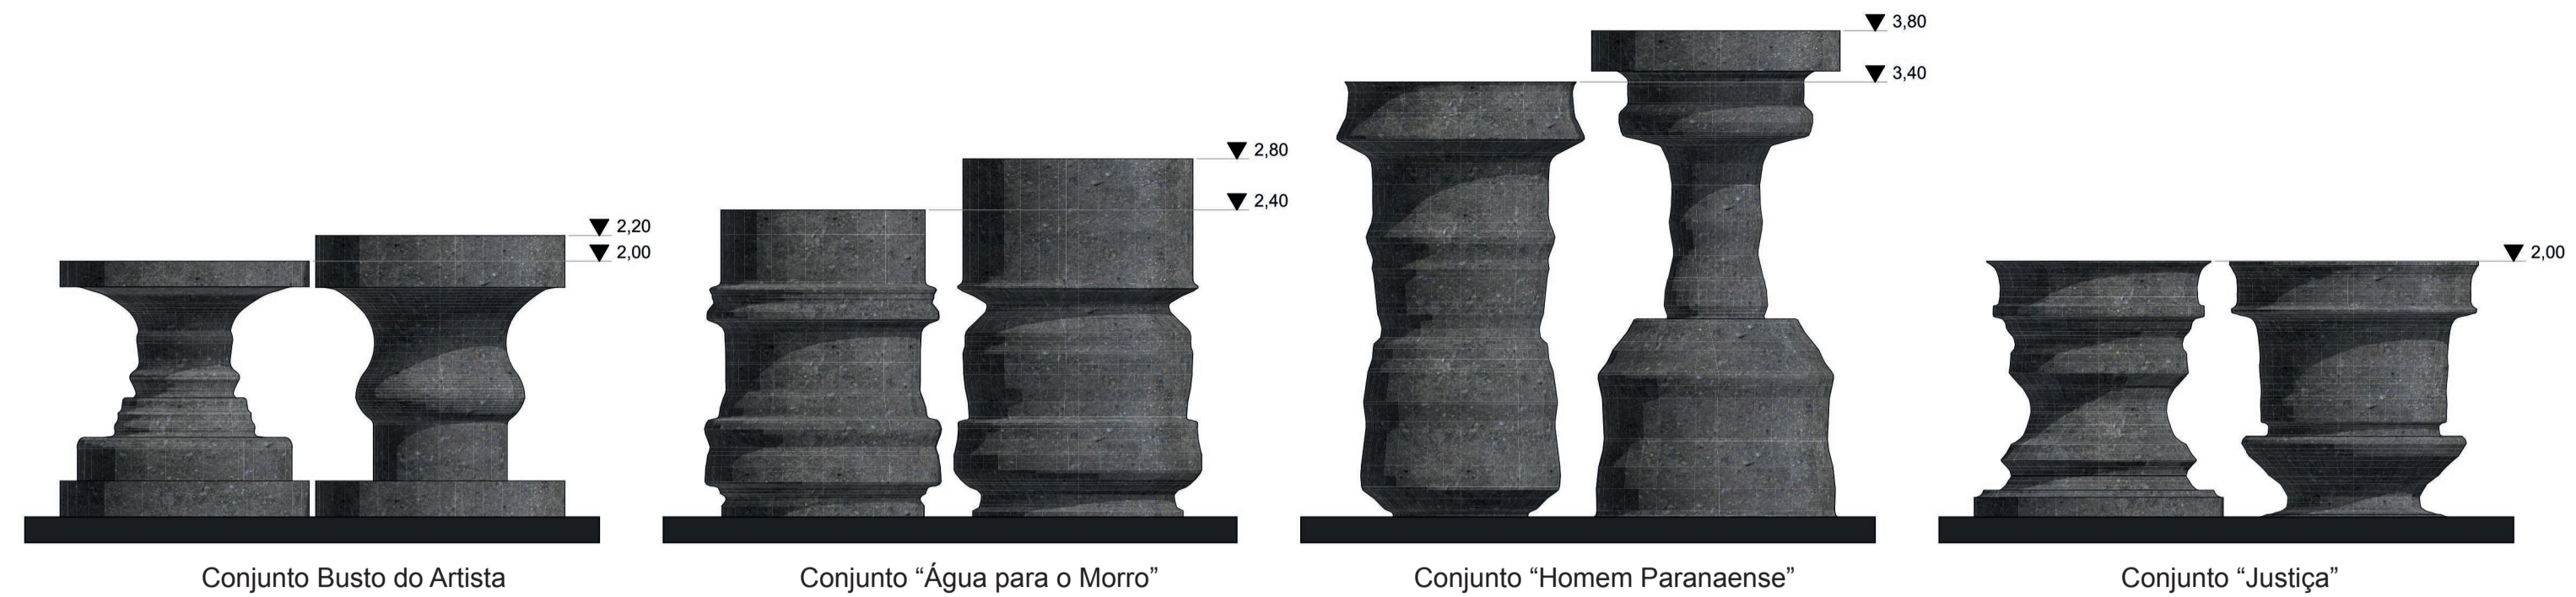

ELEVAÇÕES ESCULTURAS Escala 1:50




PERSPECTIVA Vista acesso



PERSPECTIVA Vista frontal



PERSPECTIVA Vista lateral

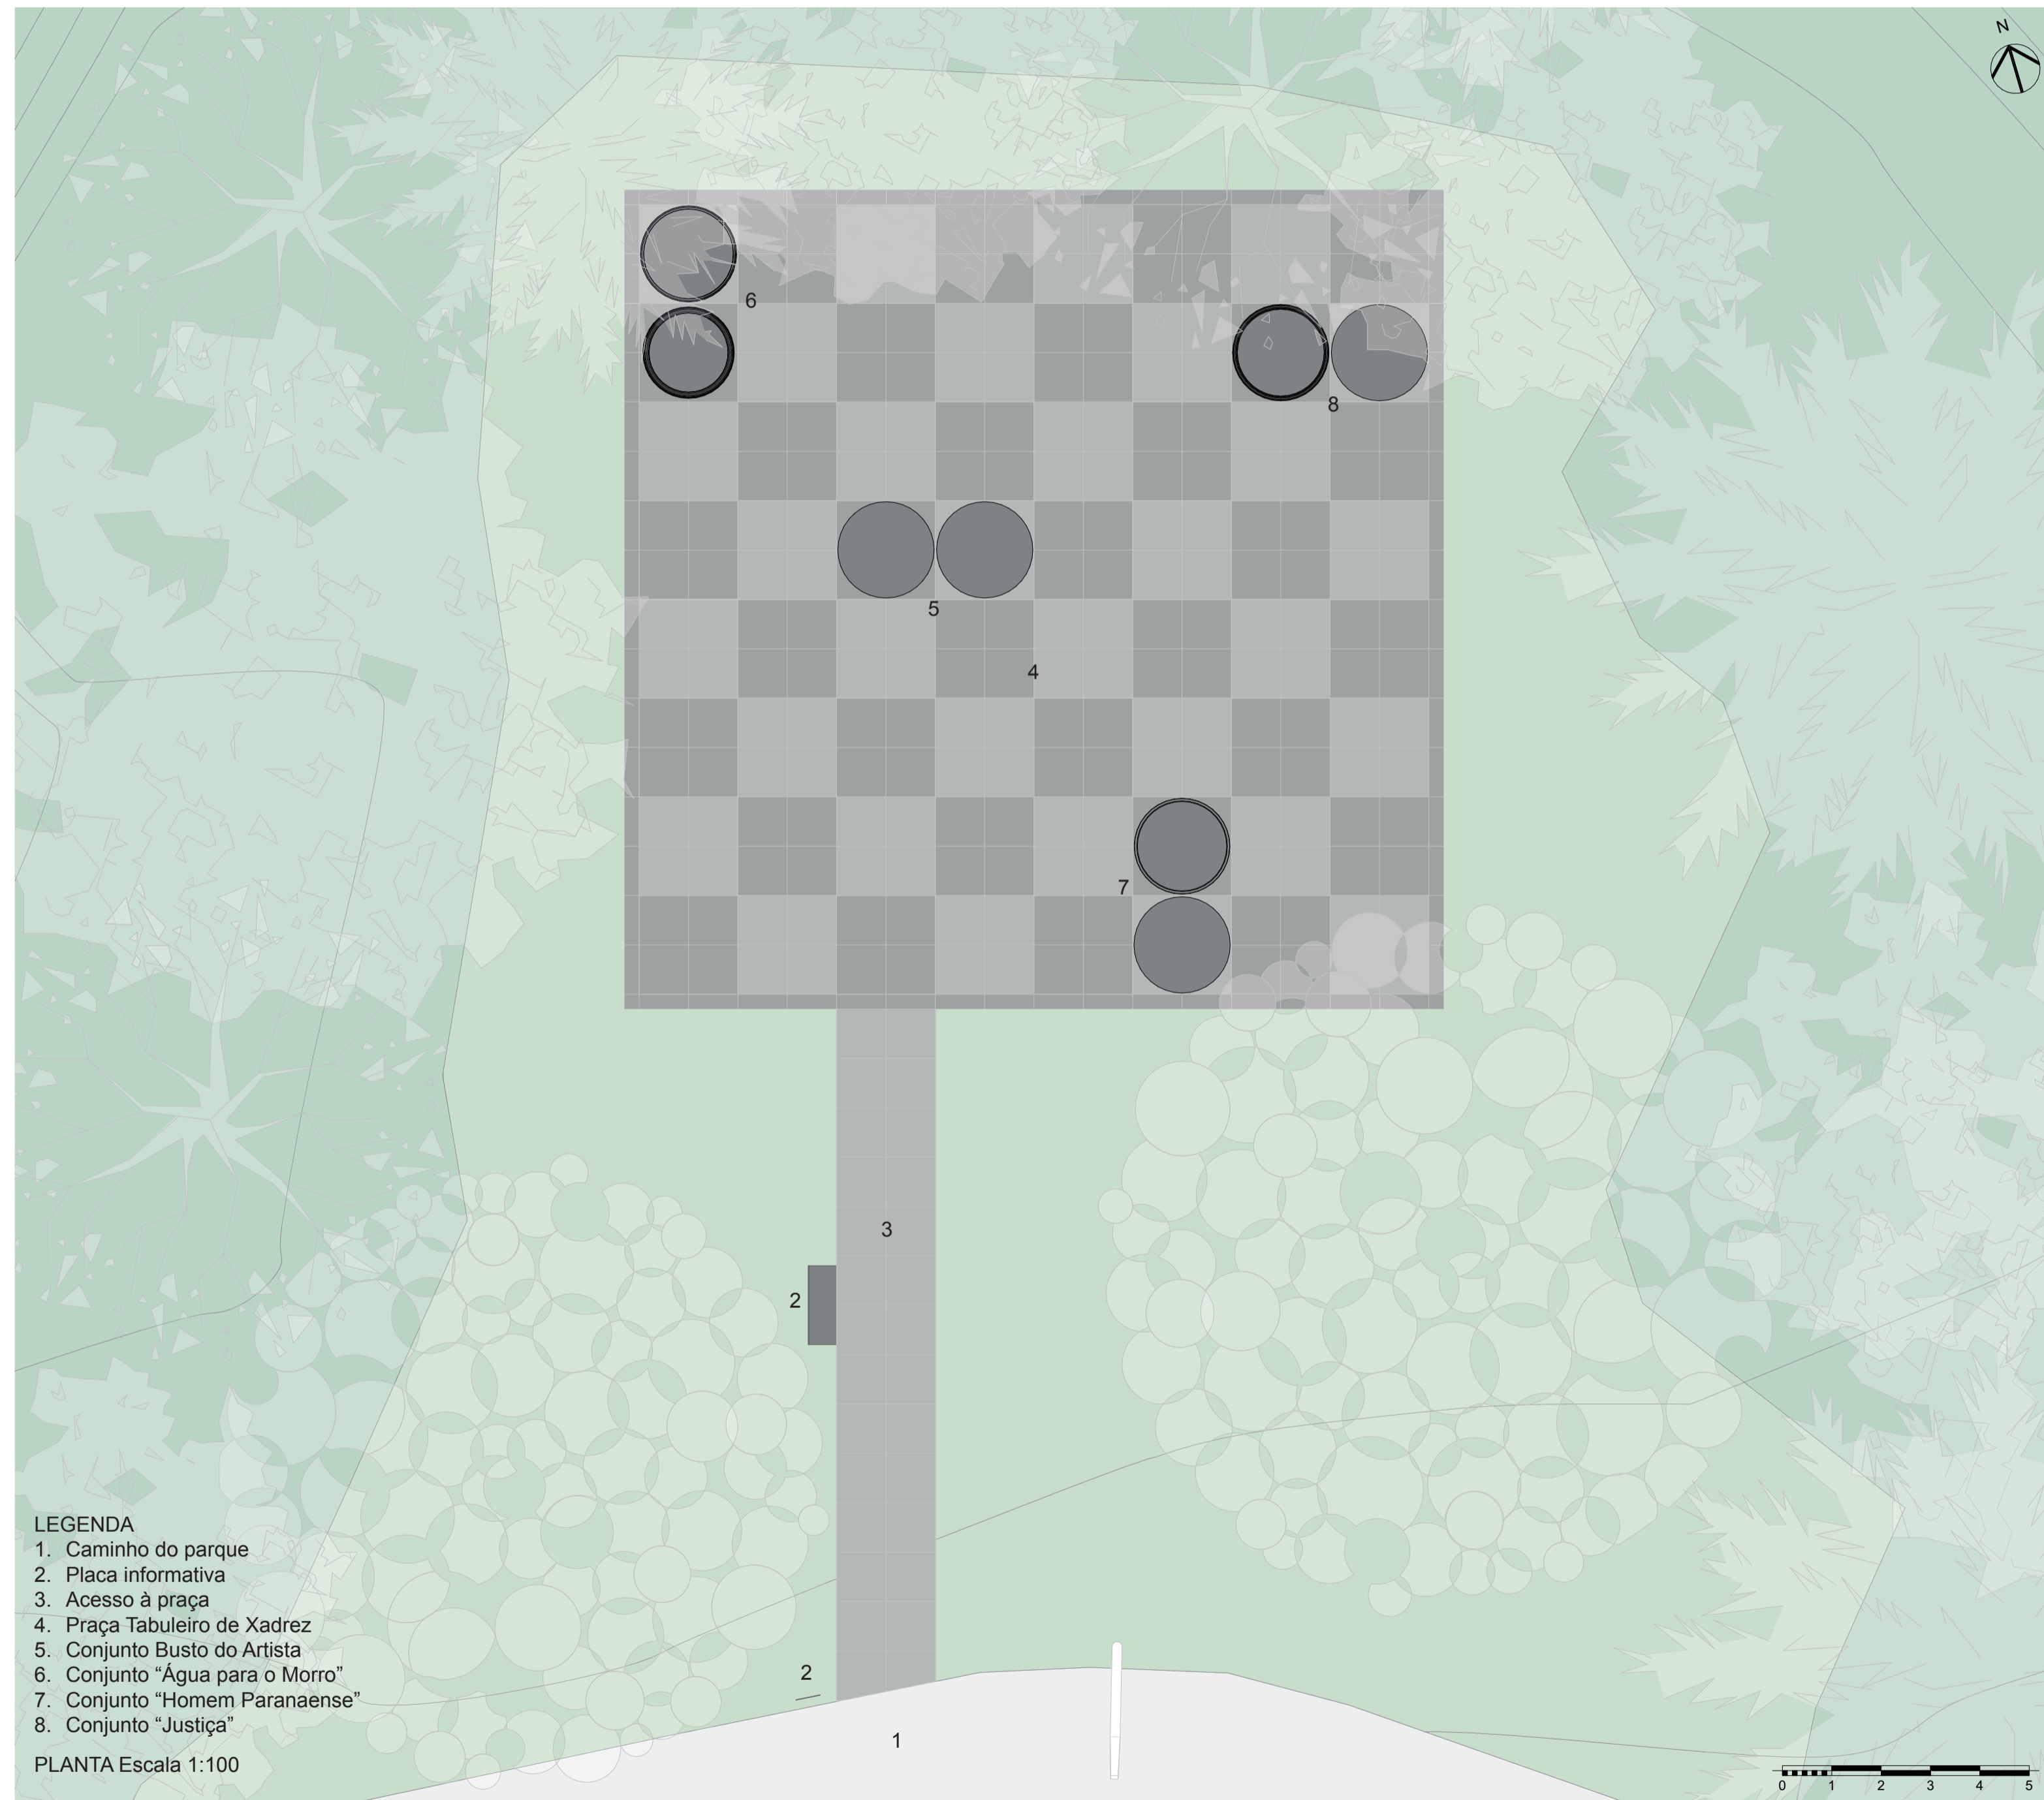

- LEGENDA**
1. Caminho do parque
  2. Placa informativa
  3. Acesso à praça
  4. Praça Tabuleiro de Xadrez
  5. Conjunto Busto do Artista
  6. Conjunto "Água para o Morro"
  7. Conjunto "Homem Paranaense"
  8. Conjunto "Justiça"

PLANTA Escala 1:100



**PRANCHA ÚNICA**